
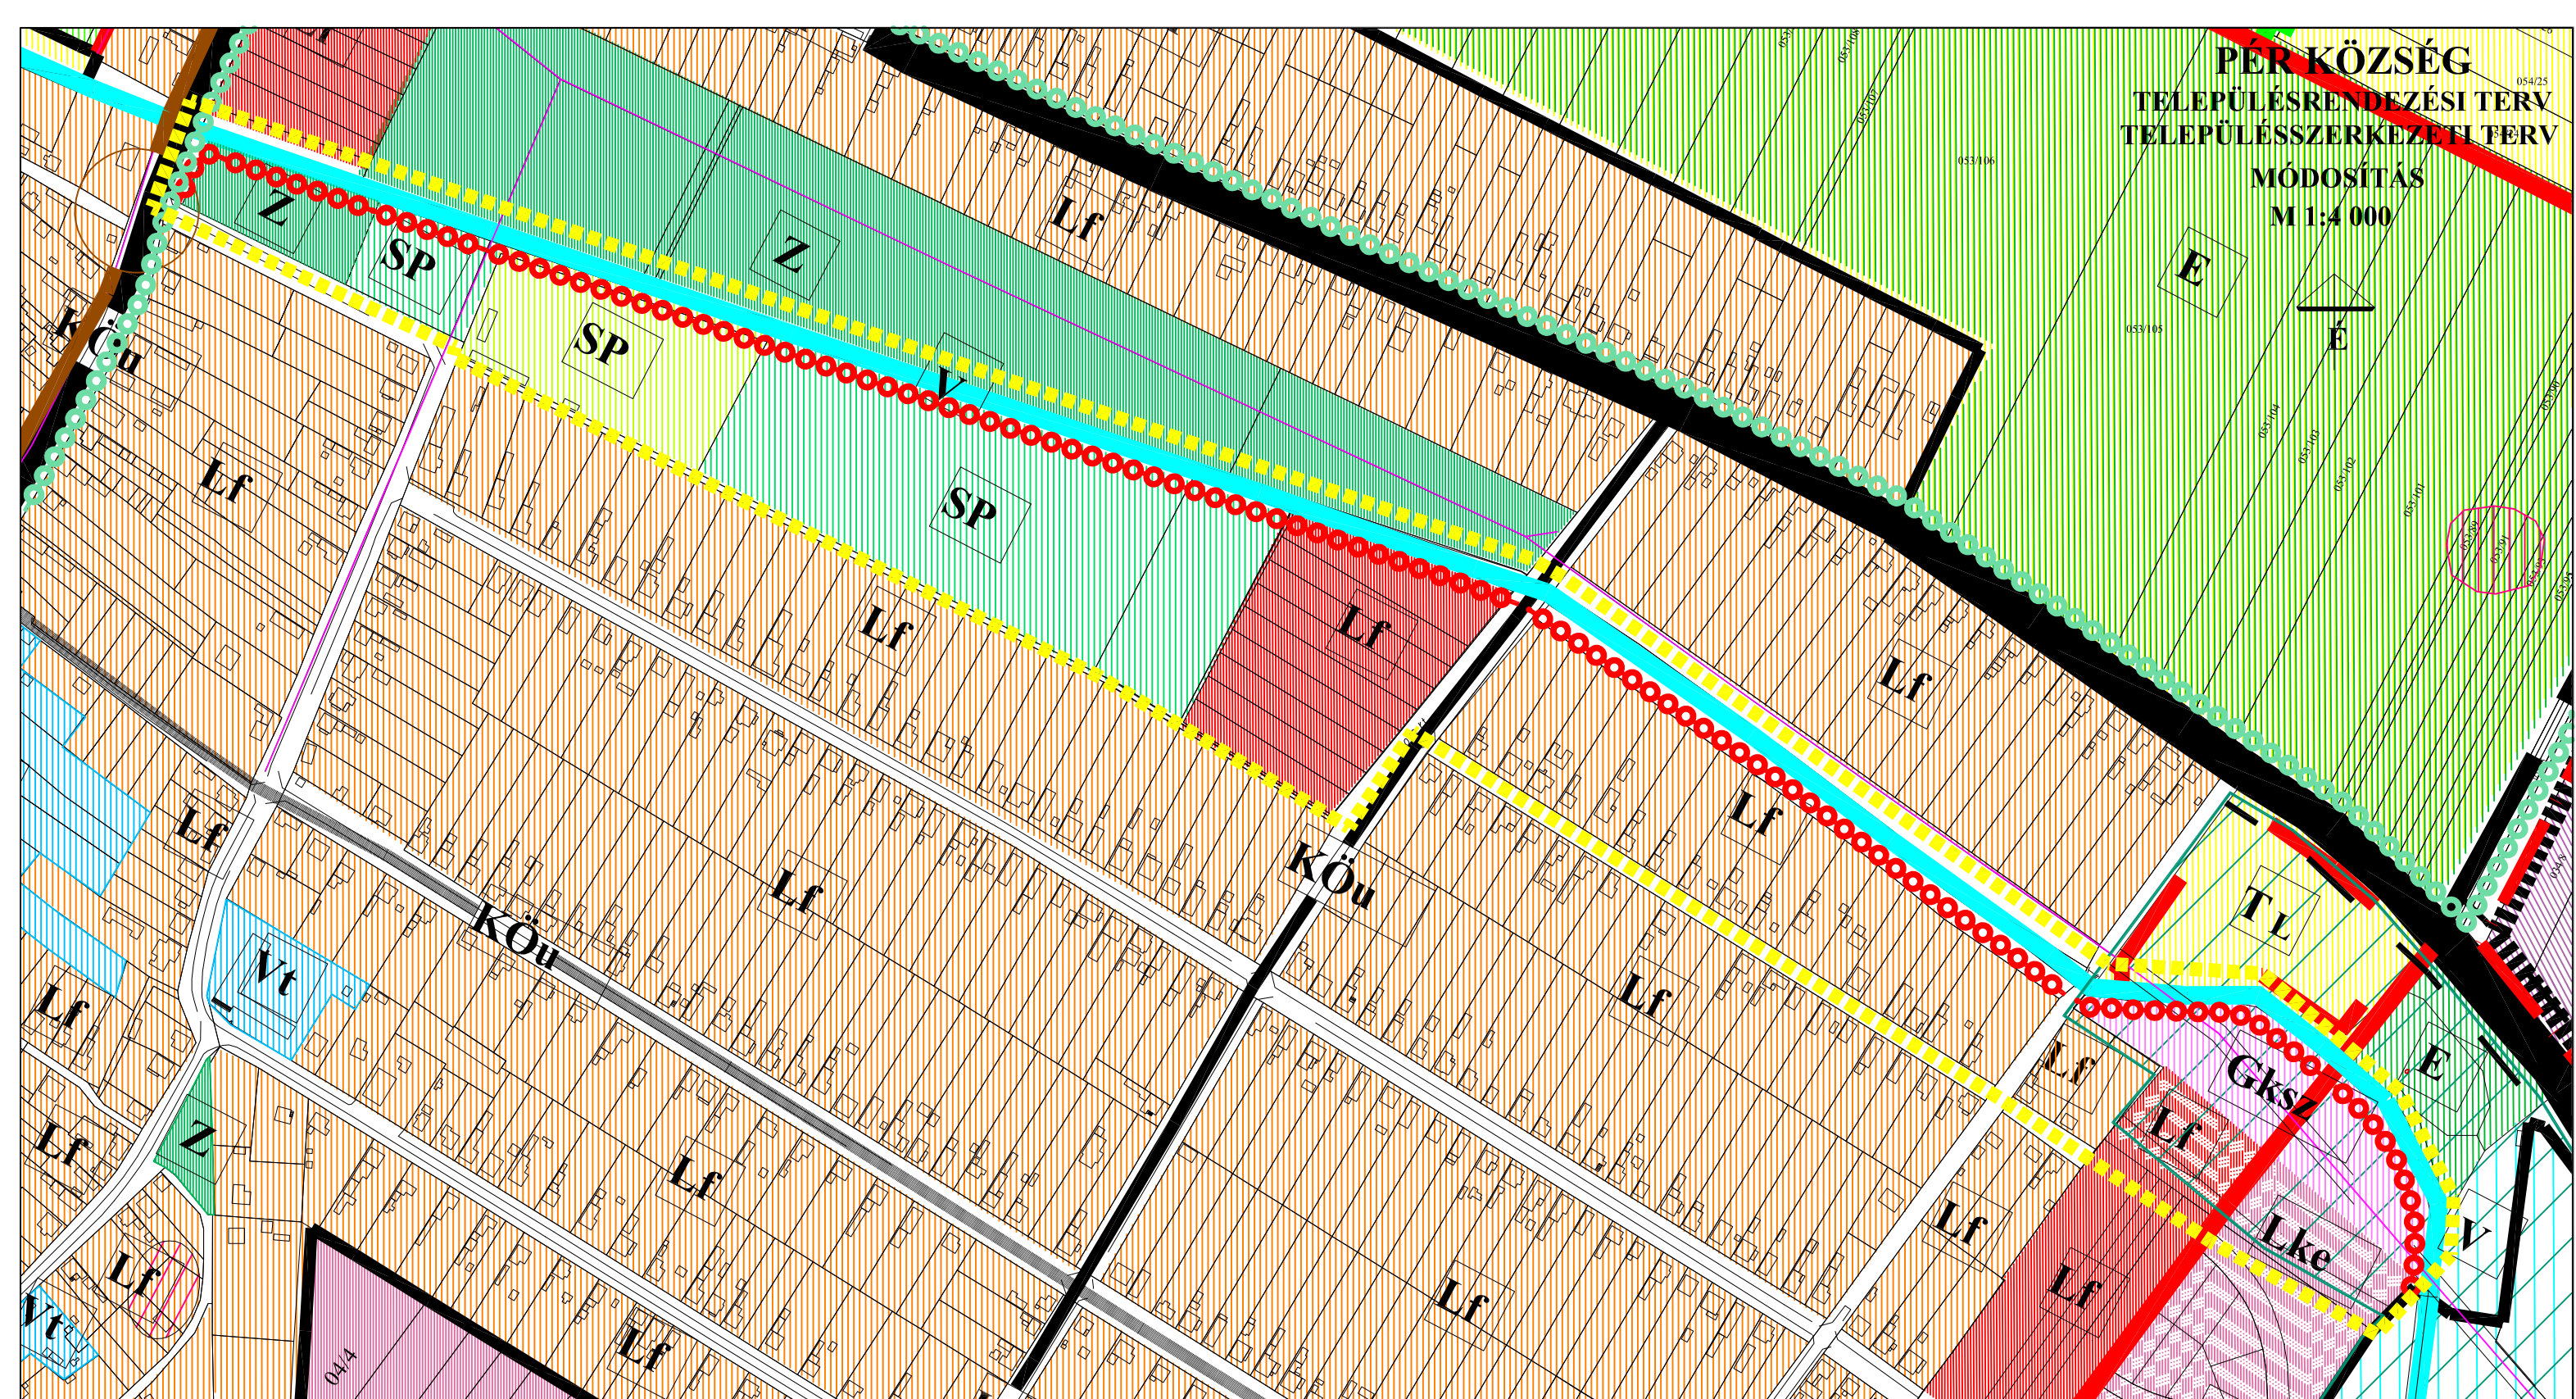


PÉR KÖZSÉG
TELEPÜLÉSRENDEZÉSI TERV
TELEPÜLÉSSZERKEZETI TERV
MÓDOSÍTÁS
M 1:4 000

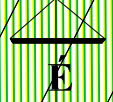

JELMAGYARÁZAT

Határvonalak		Közlekedés		Egyéb	
	módosítással érintett terület határa		meglévő főút		térségi jelentőségű kerékpárút
	beépített és beépítésre szánt, ill. beépítésre nem szánt területek határa		tervezett gyűjtőút		helyi jelentőségű kerékpárút
Területfelhasználás			meglévő településközi út		régészeti lelőhely
Beépítésre szánt területek			tervezett településközi út		
Lakóterületek			tervezett sportterület		
	meglévő falusias lakóterület		Vízgazdálkodási terület		
	tervezett falusias lakóterület		vízfolyás		
	tervezett kertvárosias lakóterület		Mezőgazdasági terület		
	tervezett iparterület		tervezett erdő		
	kereskedelmi, szolgáltató terület				
	meglévő sportterület				

Pér Község Önkormányzat Képviselő-testülete .../2017.(.....) határozatának melléklete

REGIOPLAN		Környezet- és Településtervező KFT. 9022 Győr, Ujkau u. 13. Tel./Fax: 96/529-751, 311-304 e-mail: regioplan@regioplan.hu			
Megrendelő neve:	Pér Község Önkormányzata			Munkaszám:	Rp.I.199-15
Munka neve:	Pér község településrendezési terv módosítás			Méretarány:	1 : 4 000
Munkarész neve:	Településszerkezeti terv			Rajzszám:	TSZ-J/M
Rajz címe:	Területfelhasználási terv (fedvény)			Dátum:	2017.05.
Felelős településtervező: Pekkeré Szabó Piroska TT1 08-0073		Felelős közmműtervező: Ferenczi Huba		Felelős táj- és kertépítész tervező: Pekkeré Szabó Piroska TK 08-0073	
Felelős közlekedéstervező: Réder Tibor Tk6 08-0133		Felelős közmműtervező: Ferenczi Huba TE-T-08-0253, TV-T-08-0253, TH-T-08-0253		Felelős táj- és kertépítész tervező: Pekkeré Szabó Piroska TK 08-0073	
A tervezési alaptérkép az állami alapadatok felhasználásával készült					