
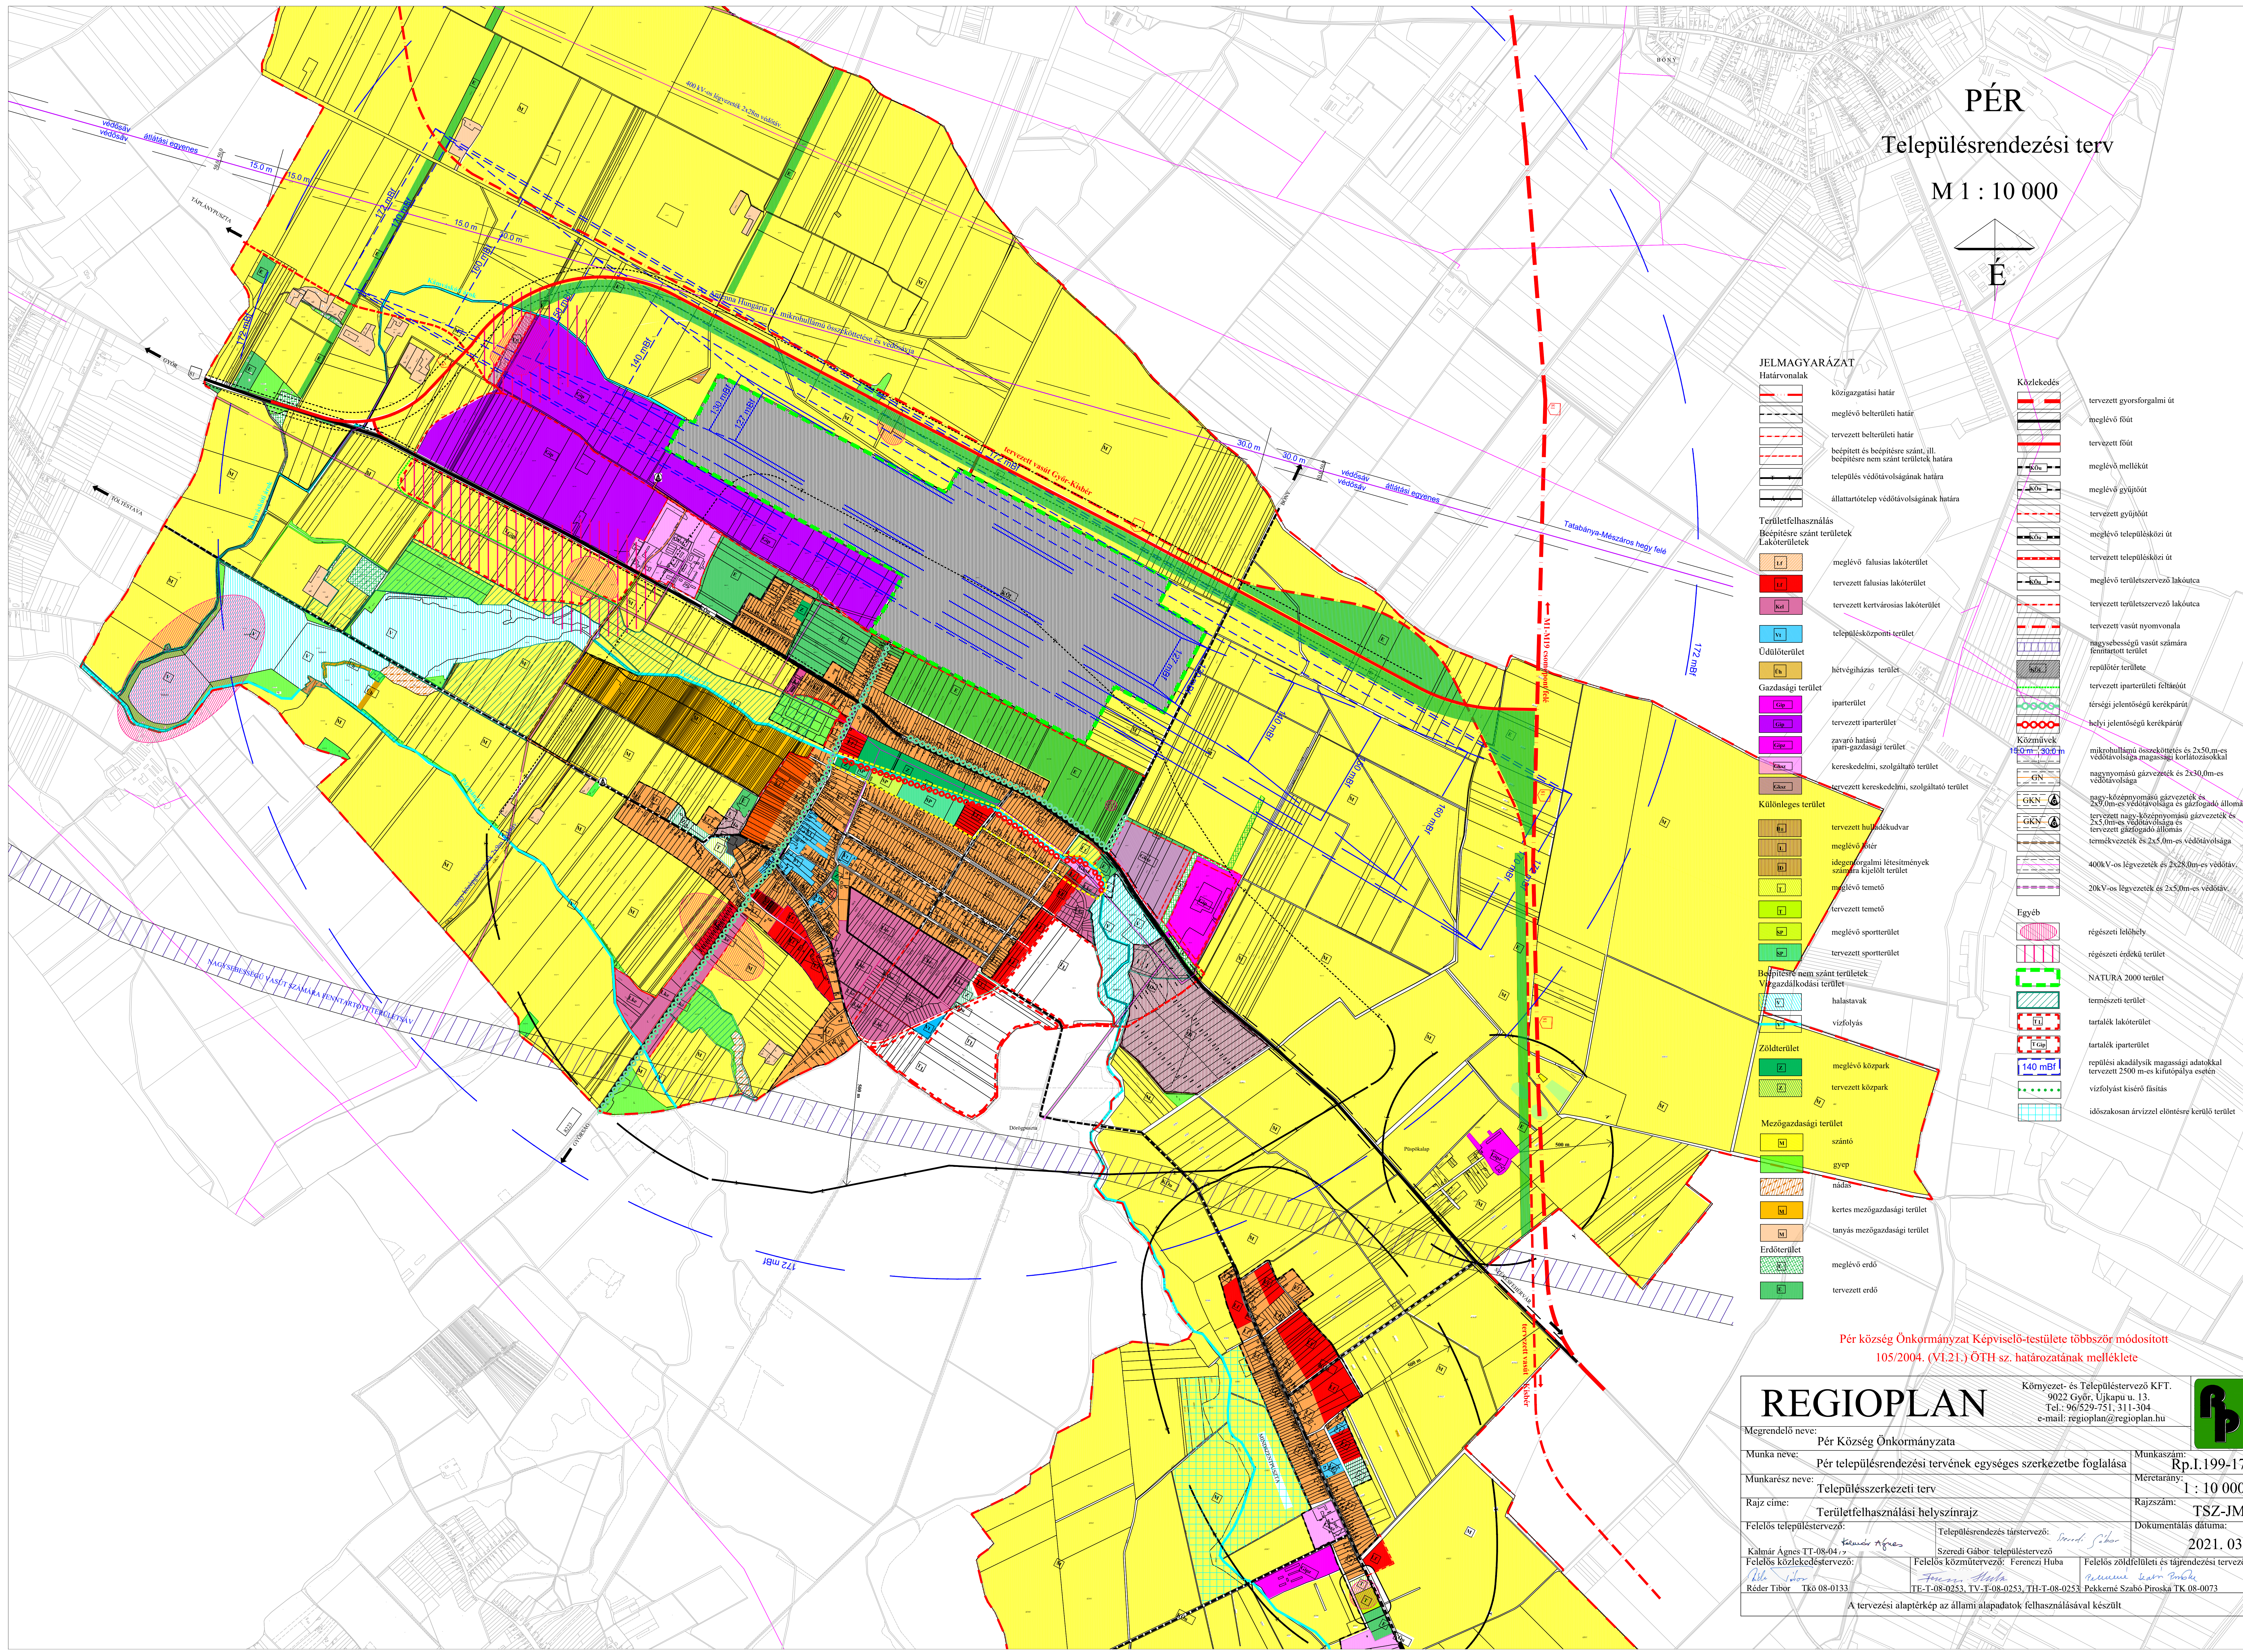


PÉR

Településrendezési terv

M 1 : 10 000

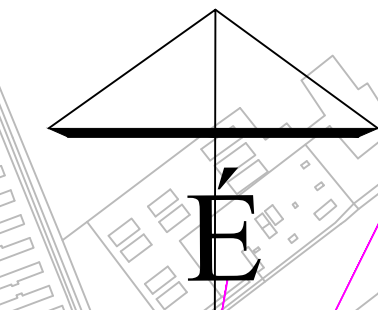

JELMAGYARÁZAT	
Határvonalak	
	közigazgatási határ
	meglévő belterületi határ
	tervezett belterületi határ
	beépített és beépítésre szánt, ill. beépítésre nem szánt területek határa
	települési védőtávolságának határa
	állattartótelep védőtávolságának határa
Területfelhasználás	
Lakóterületek	
	meglévő falusias lakóterület
	tervezett falusias lakóterület
	tervezett kertvárosias lakóterület
	településközponti terület
	Üdülőtérület
	hervégáhas terület
Gazdasági terület	
	iparterület
	tervezett iparterület
	zavaró hatású ipar-gazdasági terület
	kereskedelmi, szolgáltató terület
	tervezett kereskedelmi, szolgáltató terület
Különleges terület	
	tervezett hulladékudvar
	meglévő ábrer
	idegenforgalmi létesítmények számára kijelölt terület
	meglévő temető
	tervezett temető
	meglévő sportterület
	tervezett sportterület
Beépítésre nem szánt területek	
Világzalkodási terület	
	halastavak
	vízfolyás
Zöldterület	
	meglévő közpark
	tervezett közpark
Mezőgazdasági terület	
	szántó
	gyep
	nádas
	kertes mezőgazdasági terület
	tanyás mezőgazdasági terület
Erdőterület	
	meglévő erdő
	tervezett erdő
Közlekedés	
	tervezett gyorsforgalmi út
	meglévő főút
	tervezett főút
	meglévő mellékút
	meglévő gyűjtőút
	tervezett gyűjtőút
	meglévő településközi út
	tervezett településközi út
	meglévő területsszervező lakóutca
	tervezett területsszervező lakóutca
	tervezett vasút nyomvonala
	magsebességi vasút számára fenntartott terület
	repülőtér terület
	tervezett iparterületi feltároló
	férségi jelentőségű kerékpárút
	helyi jelentőségű kerékpárút
Közművek	
	mikrohullámú övezet és 2x50 m-es védőtávolsága magassági korlátozással
	tervezett nagy-középpannomási gázvezeték és 2x50 m-es védőtávolsága
	tervezett nagy-középpannomási gázvezeték és 2x50 m-es védőtávolsága
	tervezett gázfogadó állomás
	tervezett gázfogadó állomás
	400kV-os légvezeték és 2x250 m-es védőtáv.
	20kV-os légvezeték és 2x50 m-es védőtáv.
Egyéb	
	régészeti lelőhely
	régészeti értéki terület
	NATURA 2000 terület
	természeti terület
	tartálek lakóterület
	tartálek iparterület
	repülési akadályszik magassági adatokkal tervezett 2500 m-es kifutópályán esetén
	vízfolyást kísérő fásítás
	időszakosan árvízrel előlterő terület

Pér község Önkormányzat Képviselő-testülete többször módosított
105/2004. (VI.21.) ÖTH sz. határozatának melléklete

REGIOPLAN		Környezet- és Településtervező KFT. 9022 Győr, Újkapui u. 13. Tel.: 96/529-751; 311-3084 e-mail: regioplan@regioplan.hu	
Megrendelő neve:	Pér Község Önkormányzata	Munkaszám:	Rp.I.199-17
Munka neve:	Pér településrendezési tervének egységes szerkezetbe foglalása	Méretarány:	1 : 10 000
Munkarész neve:	Településszerkezeti terv	Rajzsám:	TSZ-JM
Rajz címe:	Területfelhasználási helyszínrajz	Dokumentálás dátuma:	2021. 03.
Felolós településtervező:	Településrendezés társtervező:	Felolós közelműtervező:	Felolós földfelületi és tájrendezési tervező:
Kalmár Ágnes TT-08-04-19	Szendri Gábor TT-08-04-19	Ferenzi Haba	Pekkené Szabó Piroksa
Reder Tibor TKa-08-0133	TE-T-08-0253, TV-T-08-0253, TH-T-08-0253	Pekkené Szabó Piroksa TK-08-0073	

A tervezési alapterkép az állami alapadatok felhasználásával készült